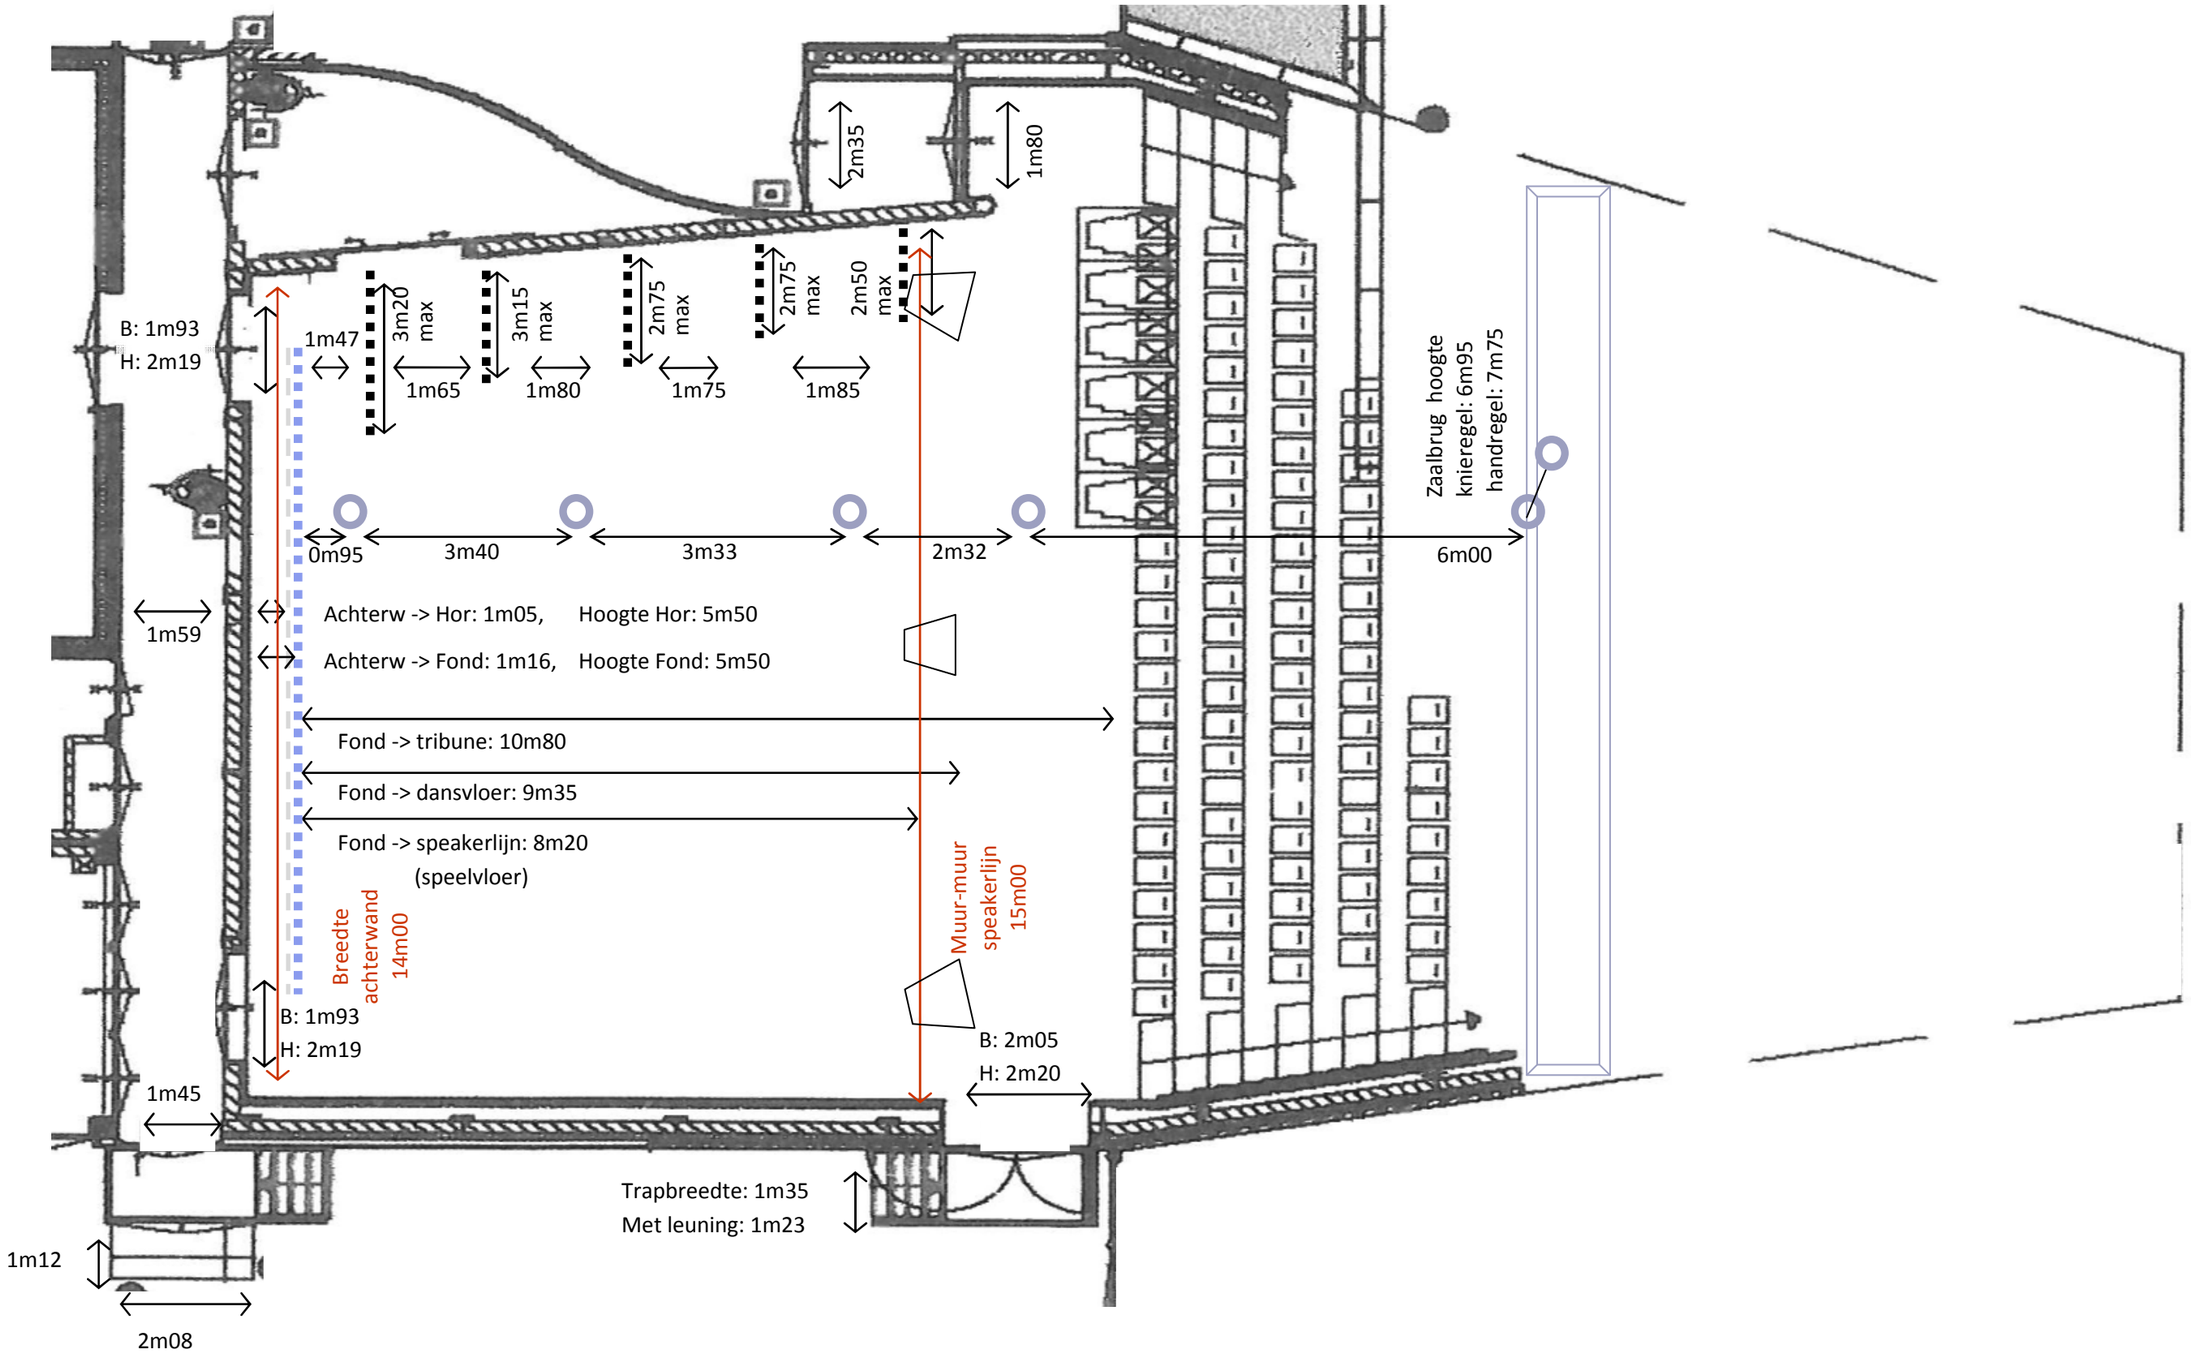
B: 1m93
H: 2m19
1m47
3m20 max
1m65
3m15 max
1m80
2m75 max
1m75
2m75 max
1m85
2m50 max
2m35
1m80
Zaalbrug hoogte
knieregel: 6m95
handregel: 7m75
0m95
3m40
3m33
2m32
6m00
1m59
Achterw -> Hor: 1m05, Hoogte Hor: 5m50
Achterw -> Fond: 1m16, Hoogte Fond: 5m50
Fond -> tribune: 10m80
Fond -> dansvloer: 9m35
Fond -> speakerlijn: 8m20
(speelvloer)
Breedte achterwand 14m00
Muur-muur speakerlijn 15m00
B: 1m93
H: 2m19
B: 2m05
H: 2m20
1m45
Trapbreedte: 1m35
Met leuning: 1m23
1m12
2m08